

Steig ein und lebe klug

# Am Zug




**1.5-Zimmer-Wohnung**  
Güterstrasse 1 | 5036 Oberentfelden

Wohnung 2. Obergeschoss

NWF 32.3 m<sup>2</sup>

Balkon: 6.9 m<sup>2</sup> - 8.4 m<sup>2</sup>

Moderne 1½-Zimmer-Wohnung im Projekt „Am Zug“ – nur 50 m vom Bahnhof Oberentfelden. Balkon wahlweise mit Ost- oder Westausrichtung, kompakte Raumaufteilung und hochwertige Ausstattung. Perfekt für Singles oder Pendler, die zentral und komfortabel wohnen möchten.

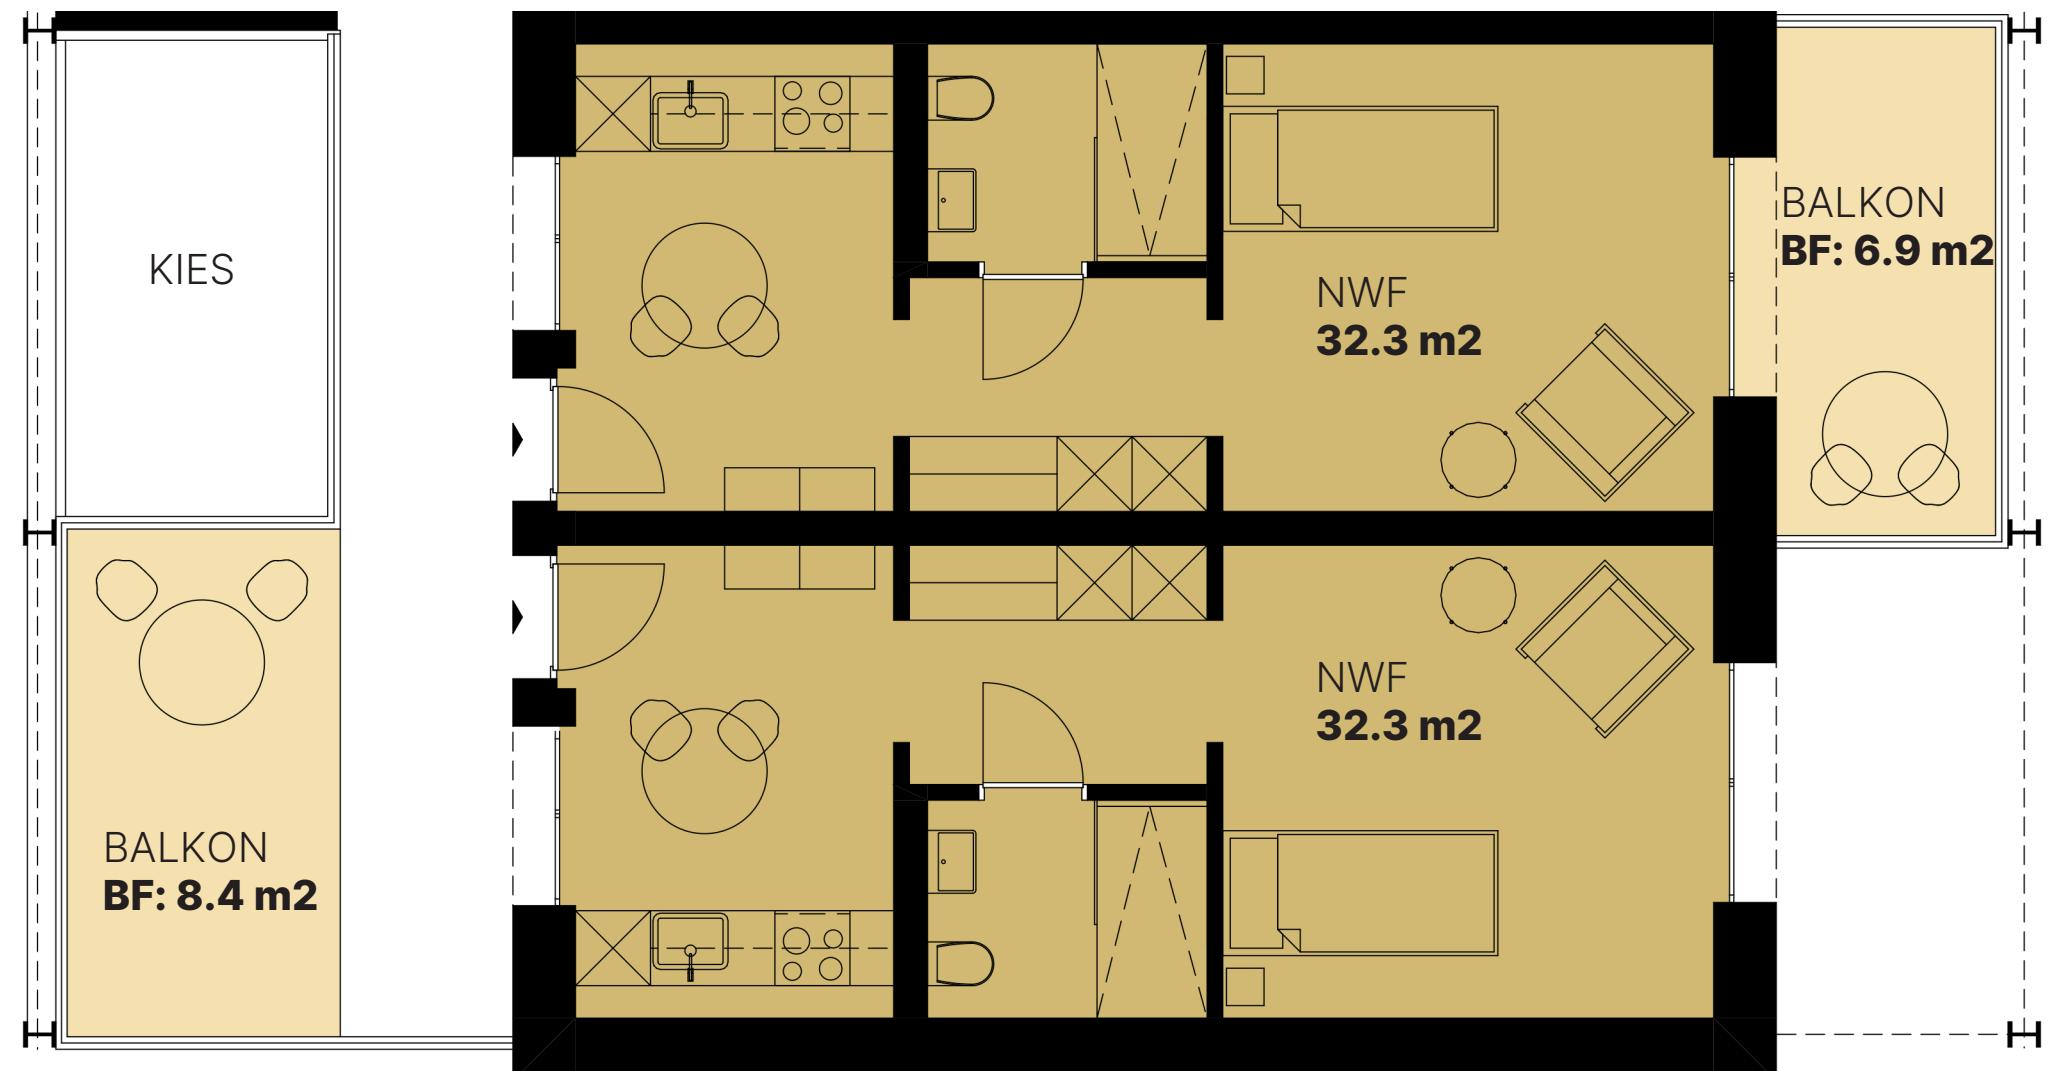

Grundriss 2. Obergeschoss