

Steig ein und lebe klug

# Am Zug




## 2.5-Zimmer-Wohnung Güterstrasse 1 | 5036 Oberentfelden

Wohnung 1. Obergeschoss

NWF 56 m<sup>2</sup>

Balkon: 8.5 m<sup>2</sup> + 17.9 m<sup>2</sup>

Moderne 2.5-Zimmer-Wohnung im Projekt „Am Zug“ – nur 50 m vom Bahnhof Oberentfelden. Zwei Balkone auf Ost- und Westseite, helle Räume und moderne Ausstattung bieten Komfort und Stil. Ideal für alle, die urban wohnen und perfekt angebunden sein möchten.

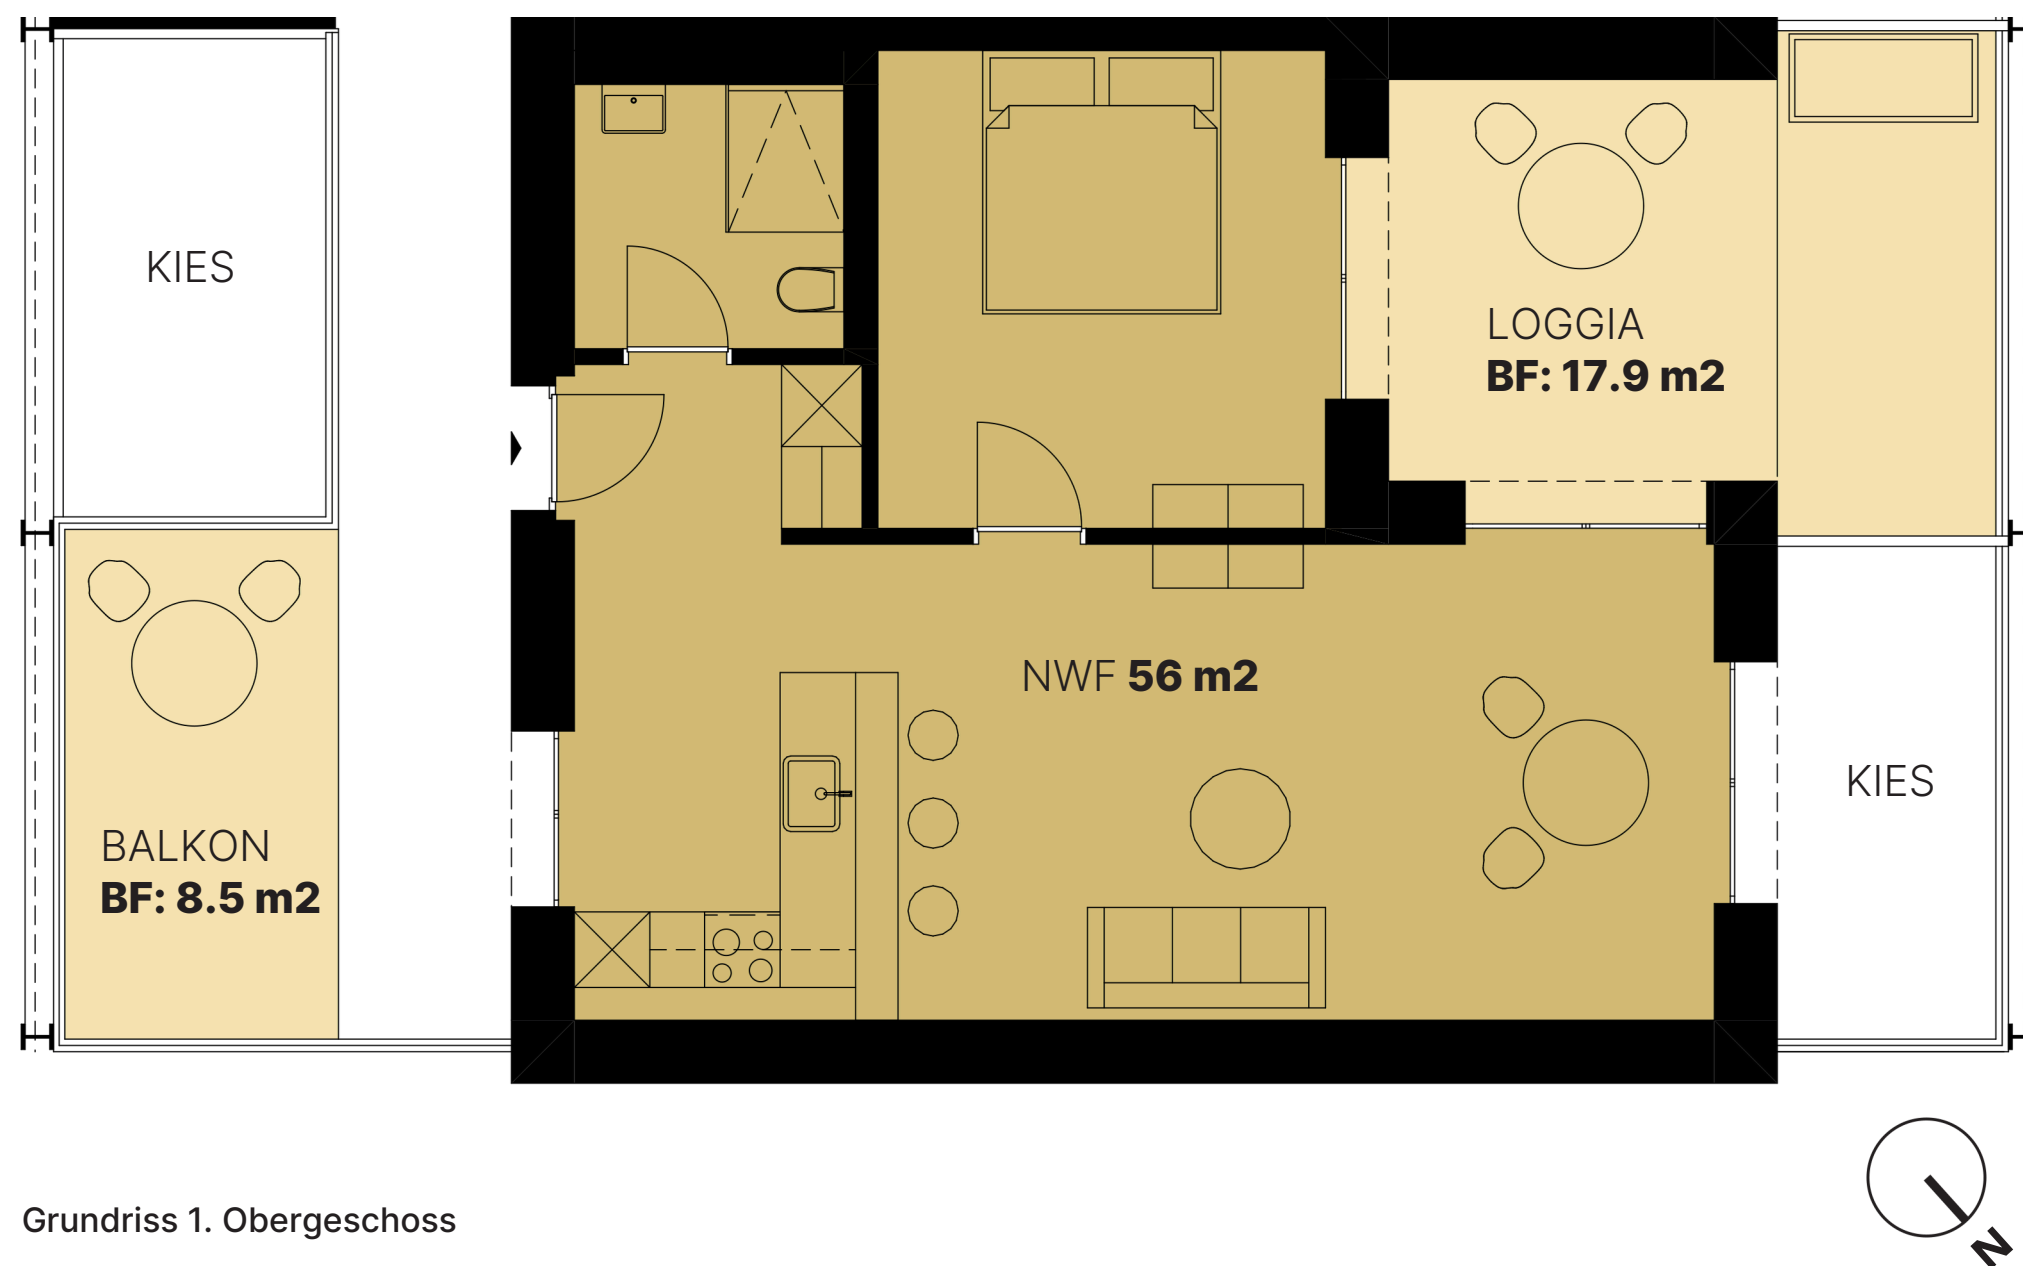

Grundriss 1. Obergeschoss